

**Agenzia del Territorio
CATASTO FABBRICATI
Ufficio Provinciale di
Alessandria**

Dichiarazione protocollo n. AL0175567 del 02/10/2013

Planimetria di u.i.u. in Comune di Tortona

Via Calderai

civ. 38

Identificativi Catastali:

Sezione:

Foglio: 41

Particella: 2245

Subalterno: 37

Compilata da:
Todero Claudia

Iscritto all'albo:
Architetti


Prov. Alessandria

N. 503A


Scheda n. 1

Scala 1:200

PIANO TERRA

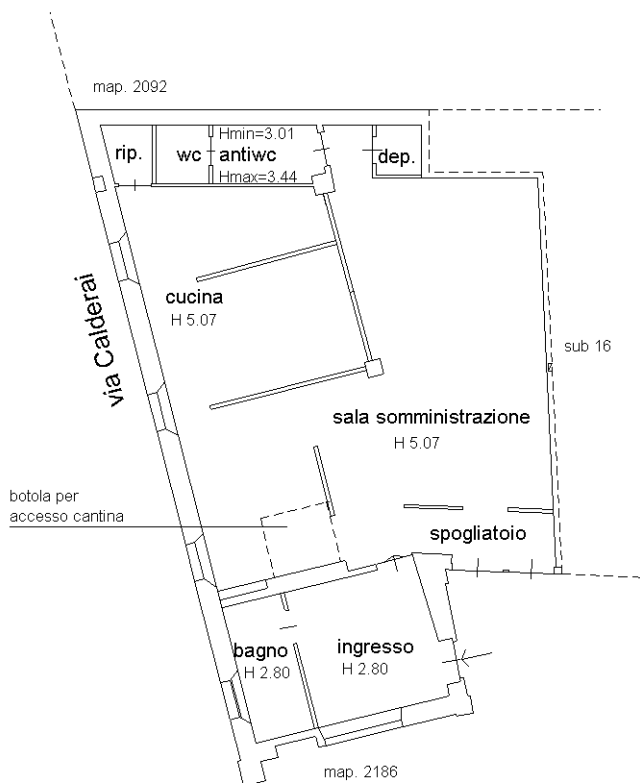

PIANO INTERRATO

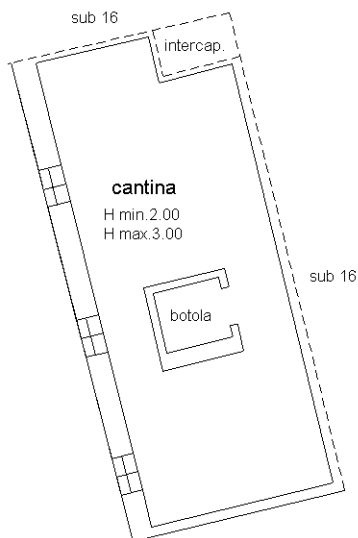

Ultima planimetria in atti

Catasto dei Fabbricati - Situazione al 01/03/2023 - Comune di TORTONA(L.304) - < Foglio 41 - Particella 2245 - Subalterno 37 >
VIA CALDERAI n. 38 Piano T-S1