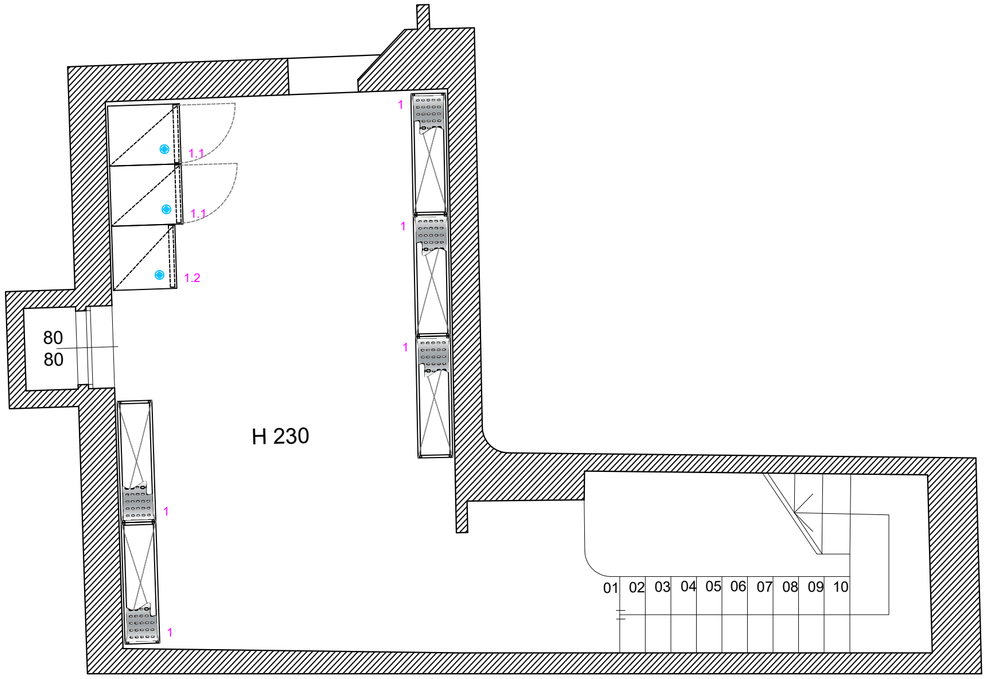

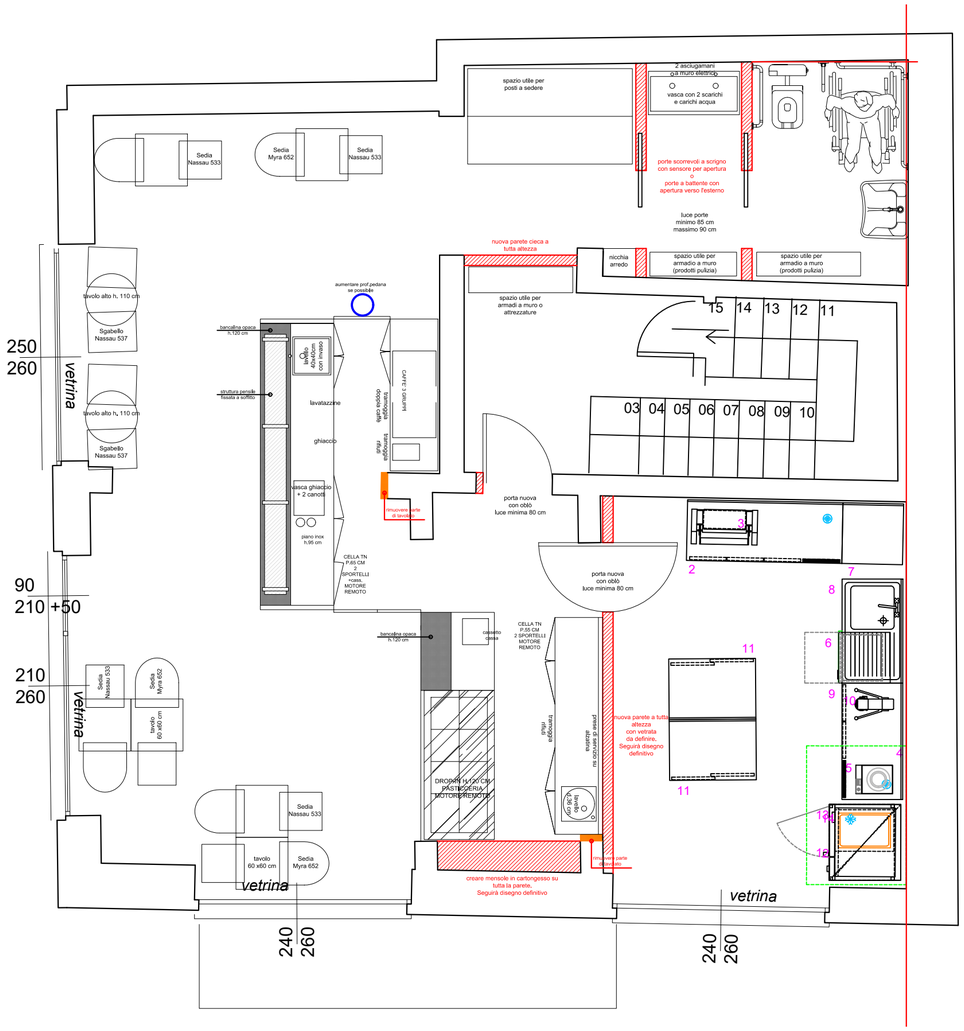

CORTILE ESTERNO CON POSTI A SEDERE

POS.	Q.TA'	MODELLO	DESCRIZIONE	DIMENSIONI mm
			DISPENSA -1	
1	5	SA16/144	SCAFFALE 4 RIPIANI	1400x400x1600h
1.1	2	AGP-801 HC	ARMADIO REFRIGERATO 700 Litri, -2+8°C 1 PORTA	693x826 h2008
1.2	1	AL-EN1	ARMADIO FERMALIEVITAZIONE Litri 600	740x730 h.2070
			LABORATORIO	
2	1	TGP-225 HC	TAVOLO REFRIGERATO 700mm GN1/1 a 4 PORTE c/ALZ	2242x700 h850
3	1	T 50	SFOGLIATRICE VERTICALE - V230/1	400x760 h600
4	1	GSAPB11516	CAPPA a PARETE con ASPIRATORE e FILTRI	1150x1600x450
5	1	IH 35	PIASTRA a INDUZIONE	330x425 h.105
6	1	OPTIMA 500 HRDA	LAVASTOVIGLIE a CARICA FRONTALE OPTIMA 500 HRDA	600x600x850 h
7	1	TLA 7-09	TAVOLO da LAVORO con RIPIANO INFERIORE e ALZATINA	900x700 h.850
8	1	LA1LD 120-70	LAVATOIO ARMADIATO 1 VASCA VANO LS DX	1200x700 h.850
9	1	TGP-135 HC	TAVOLO REFRIGERATO 700mm GN1/1 a 2 PORTE c/ALZ	1342x700 h850
10	1	AeroMix 7,5	IMPASTATRICE PLANETARIA Litri 7,5 - V230/1	365x440x613
11	2	TNA 7-10	TAVOLO ARMADIO NEUTRO con ALZATINA	1000x700 h.850
12	1	NSR071	SUPPORTO BASE IN ACCIAIO INOX	875x725 h.910
13	1	ARES064R	FORNO ELETTRICO per PASTICCERIA, 6 Teglie 60x40	875x825 h.820
14	1	BC-05-E	ABBATTITORE MISTO 5 GN 1/1 - sonda non riscaldata	790x700 h850
			BANCONE	
15	1	DS40D	LAVASTOVIGLIE a CARICA FRONTALE	460x545x715h
16	1	ACM 46 AS	PRODUTTORE GHIACCIO CUBETTI - Kg.24,5/24h - elettromecc.	390x600 h640

DATA MODIFICA 14/01/2021
DESCRIZIONE MODIFICA Aggiornamento Layout
ULTIMA MODIFICA E

DATA CREAZIONE 05/03/2020
SCALA 1:50
PROTOCOLLO 50523
AGENTE FUZ
DISEGNATORE STE
NOME FILE 2003 102 01

CLIENTE–CLIENT GEBRAM

TITOLO–TITLE LABORATORIO PASTICCERIA TREZZO D'ADDA

GRANDIMPIANTI ENGINEERING & CONTRACTING

Grandimpianti Ali Group S.r.l. a Socio Unico
Via Gobetti, 2a Villa Fiorita 20063 Cernusco sul Naviglio | Milano | Italia | www.grandimpiantiali.it

Proprietà riservata a termini di legge. Ci riserviamo l'esclusiva proprietà di questo disegno con divieto di copiarlo riprodurlo o mostrarlo a terzi senza nostra autorizzazione scritta.